


# Garden et City Cottage

3 x 3 / 4 x 4 / 5 x 5 m


## Options

# ARMATURE

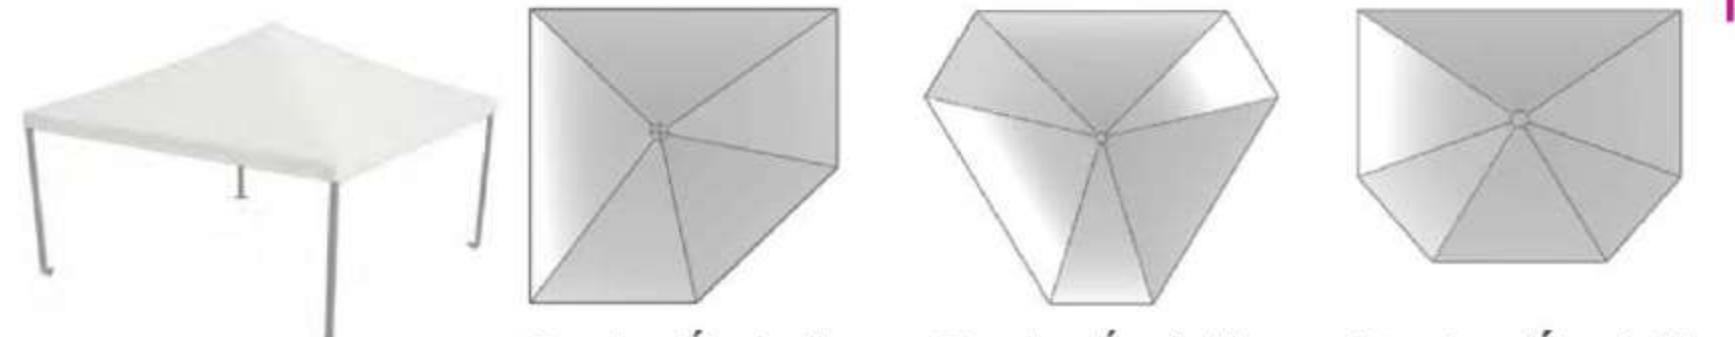


Quelques pièces complémentaires permettent de passer du modèle Garden au modèle City ou Garden Évolution.

## **COMPLÉMENTS**

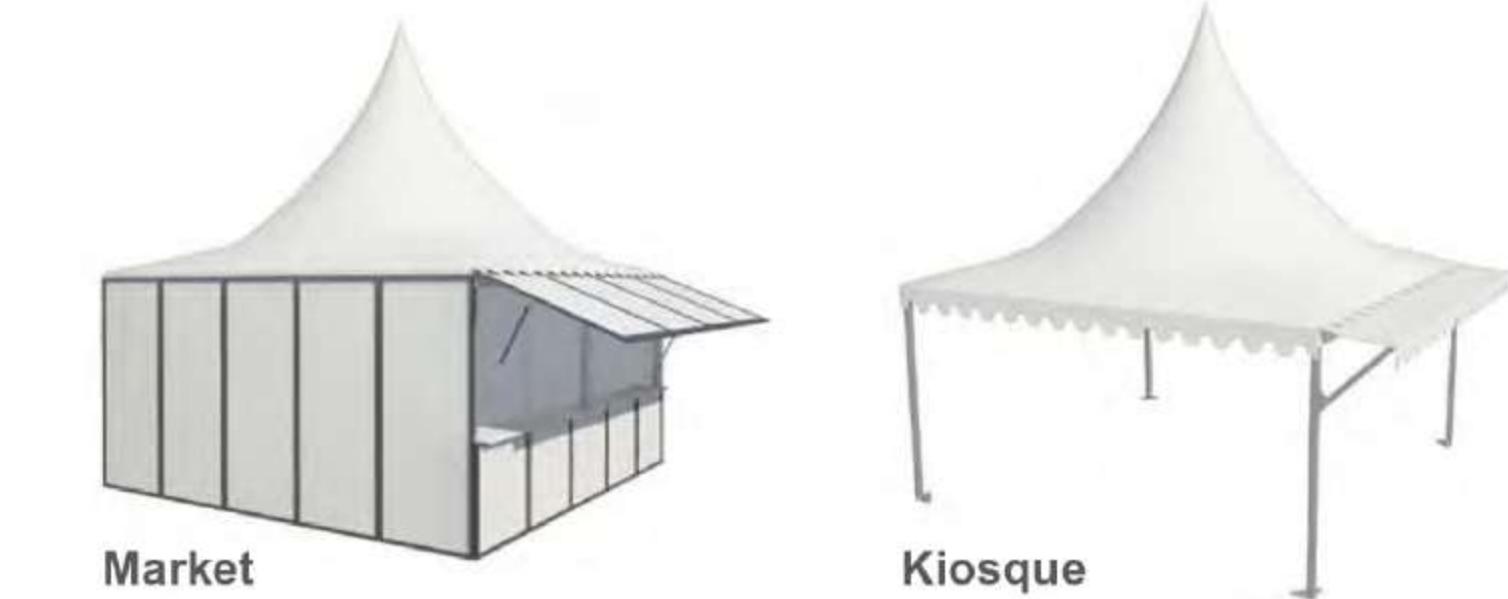

PERIPHERIE


## Panneaux de bardage

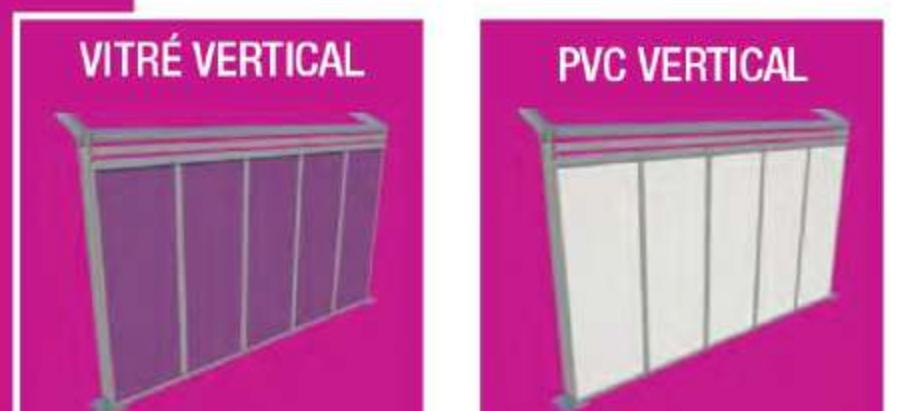

## Rideaux



PLANCHER





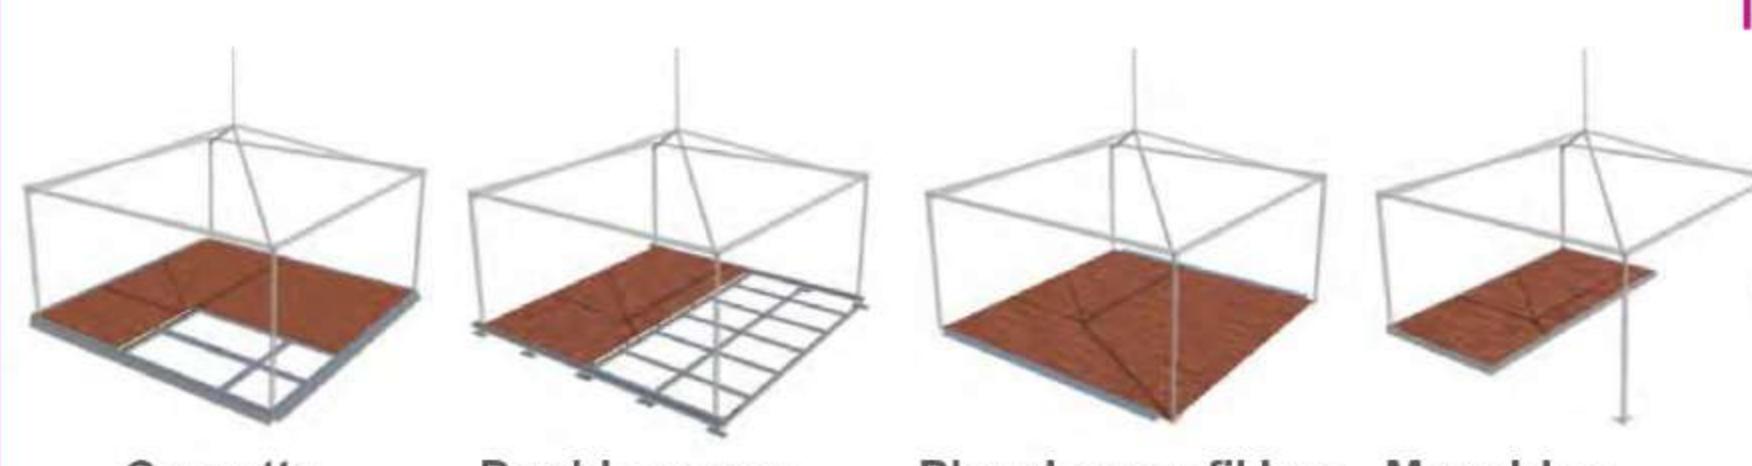


Walter, une marque du groupe Losberger

# Garden et City Cottage

**HAUTEUR**  
**2,2 / 2,5**  
mètres

## Caractéristiques

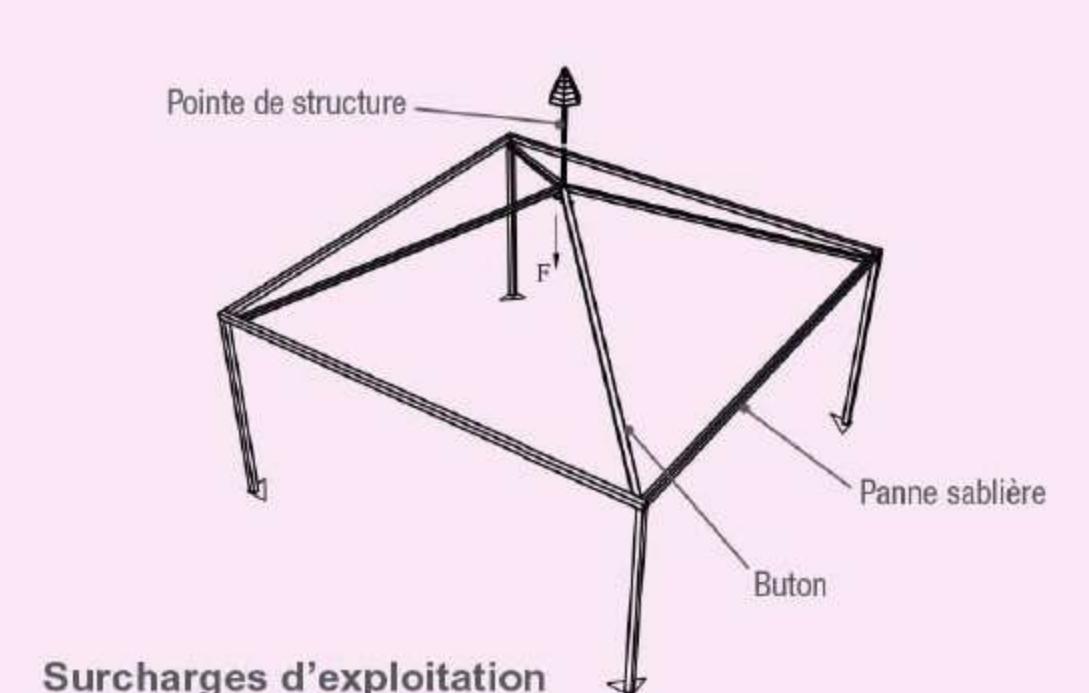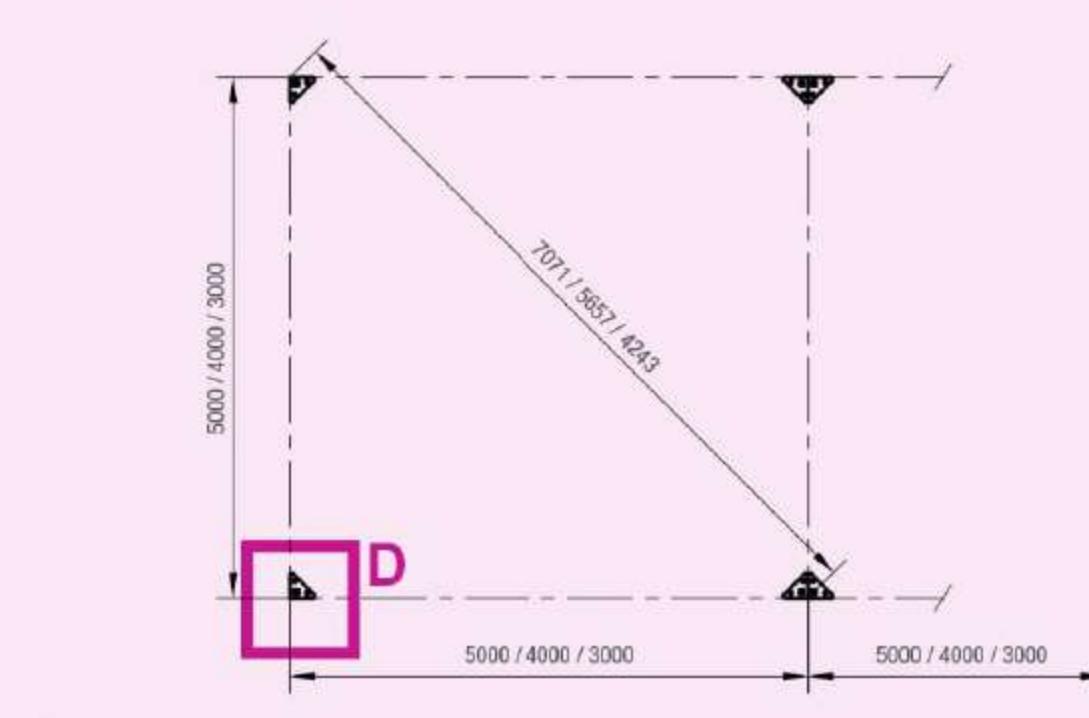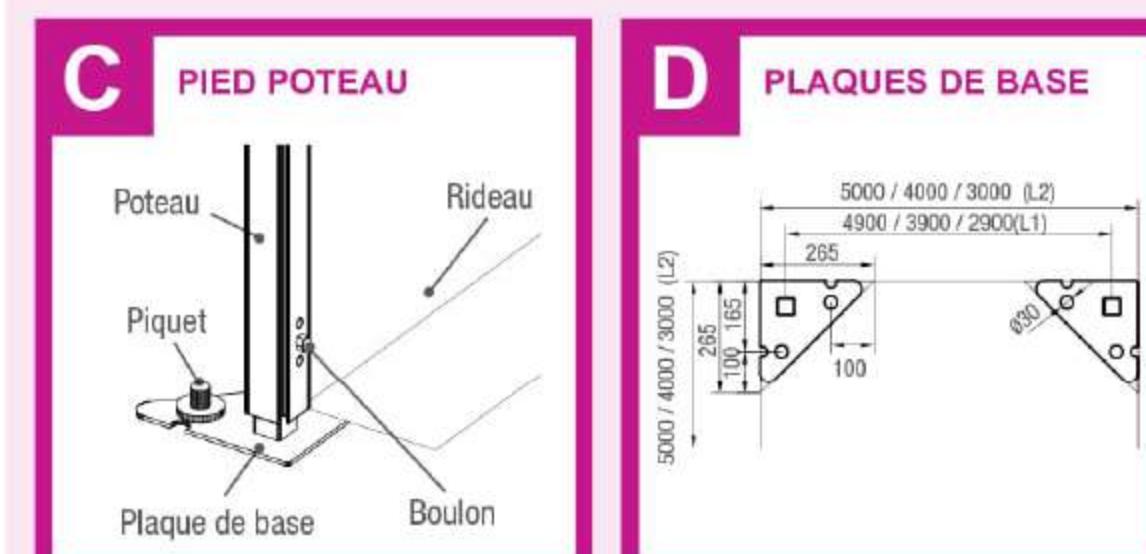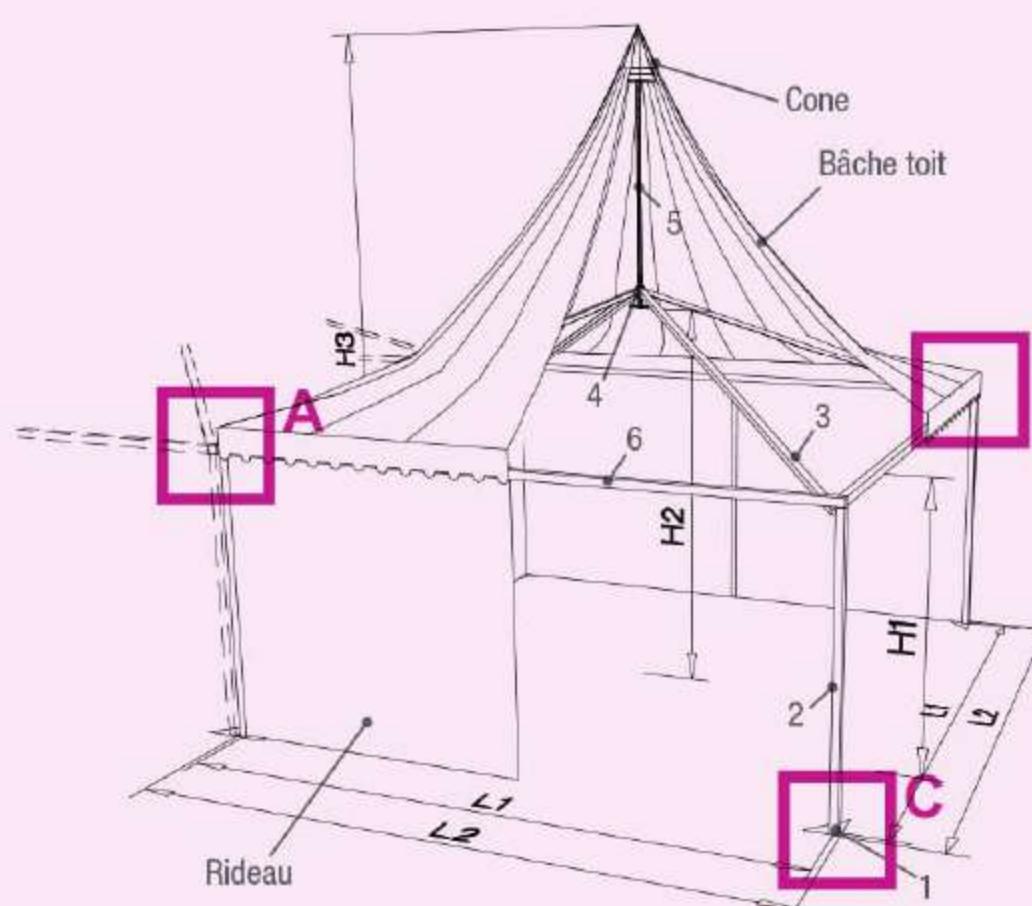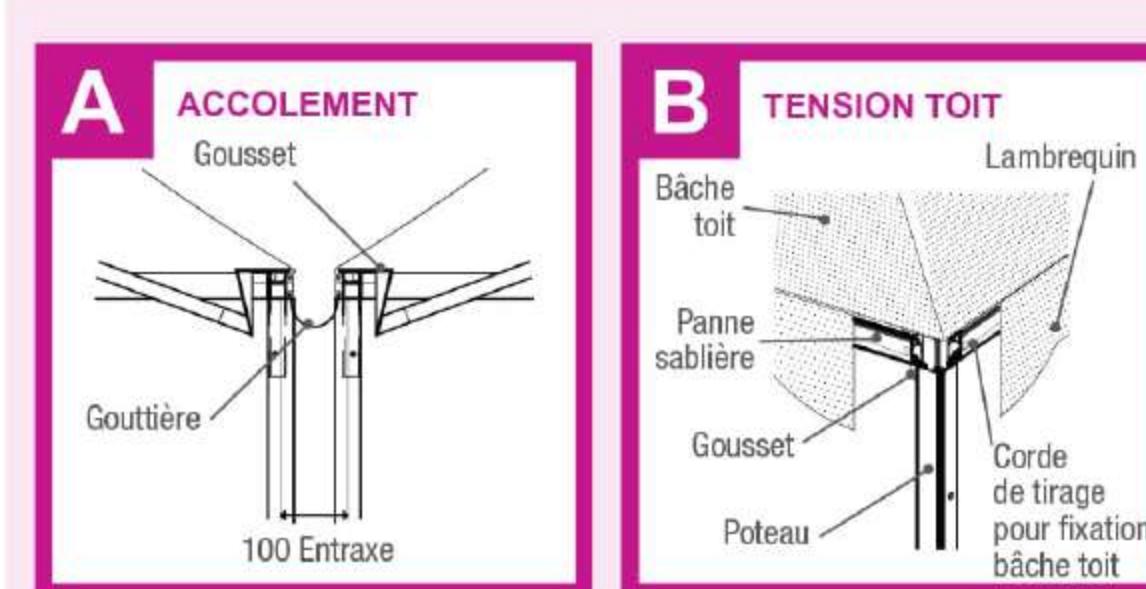

Caractéristiques		3 x 3 m		4 x 4 m		5 x 5 m	
		ht 2,2	ht 2,5	ht 2,2	ht 2,5	ht 2,2	ht 2,5
Portée	L2		3		4		5
Entraxe poteaux	L1		2,90		3,90		4,90
Hauteur faîte extérieure Garden	H3	3,94	4,24	5,04	5,34	5,25	5,55
Hauteur faîte extérieure City	H3	3,00	3,30	3,15	3,45	3,40	3,70
Hauteur faîte intérieure	H2	2,60	2,90	2,84	3,14	3,06	3,36
Hauteur sous sablière	H1	2,14	2,44	2,14	2,44	2,14	2,44
Plaque de base	1			237 x 237			
Poteau	2			63 x 63			
Buton	3			40 x 40			
Jonction centrale	4						
Rallonge	5						
Sablière	6			63 x 63			

Montage et démontage	Exemple 3 x 3 m	Exemple 4 x 4 m	Exemple 5 x 5 m
Nombre de personnes		2	
Durée totale du chantier	20 mn	30 mn	40 mn
Engins + durée		—	
Matériel nécessaire non fourni	2 échelles doubles 3 m + 1 masse + 1 pied de biche		
Gain de temps pour le démontage		30 %	

Ancrage et lestage	Efforts pondérés	
	Ancrage kg	Lestage kg
<b>ht 2,5</b>		
Structure 3 x 3 m par poteau	175	170
Structure 4 x 4 m par poteau	230	225
Structure 5 x 5 m par poteau	290	280

<b>Surcharges d'exploitation</b>	<b>Hauteur 2,2 et 2,5</b>
Surcharges avec neige	$F = 0 \text{ kg}$
Surcharges sans neige	$F = 50 \text{ kg}$